


Legende:

- Schlauchliner
- Kurzliner / Edelstahlmanschette
- Reinigen / Fräsen / TV-Untersuchung
- kein Handlungsbedarf
- Leitung stilllegen
- Rohrgraben
- Baugrube
- Schachtsanierung
- Bodenablauf erneuern

S 8.73 Abst.

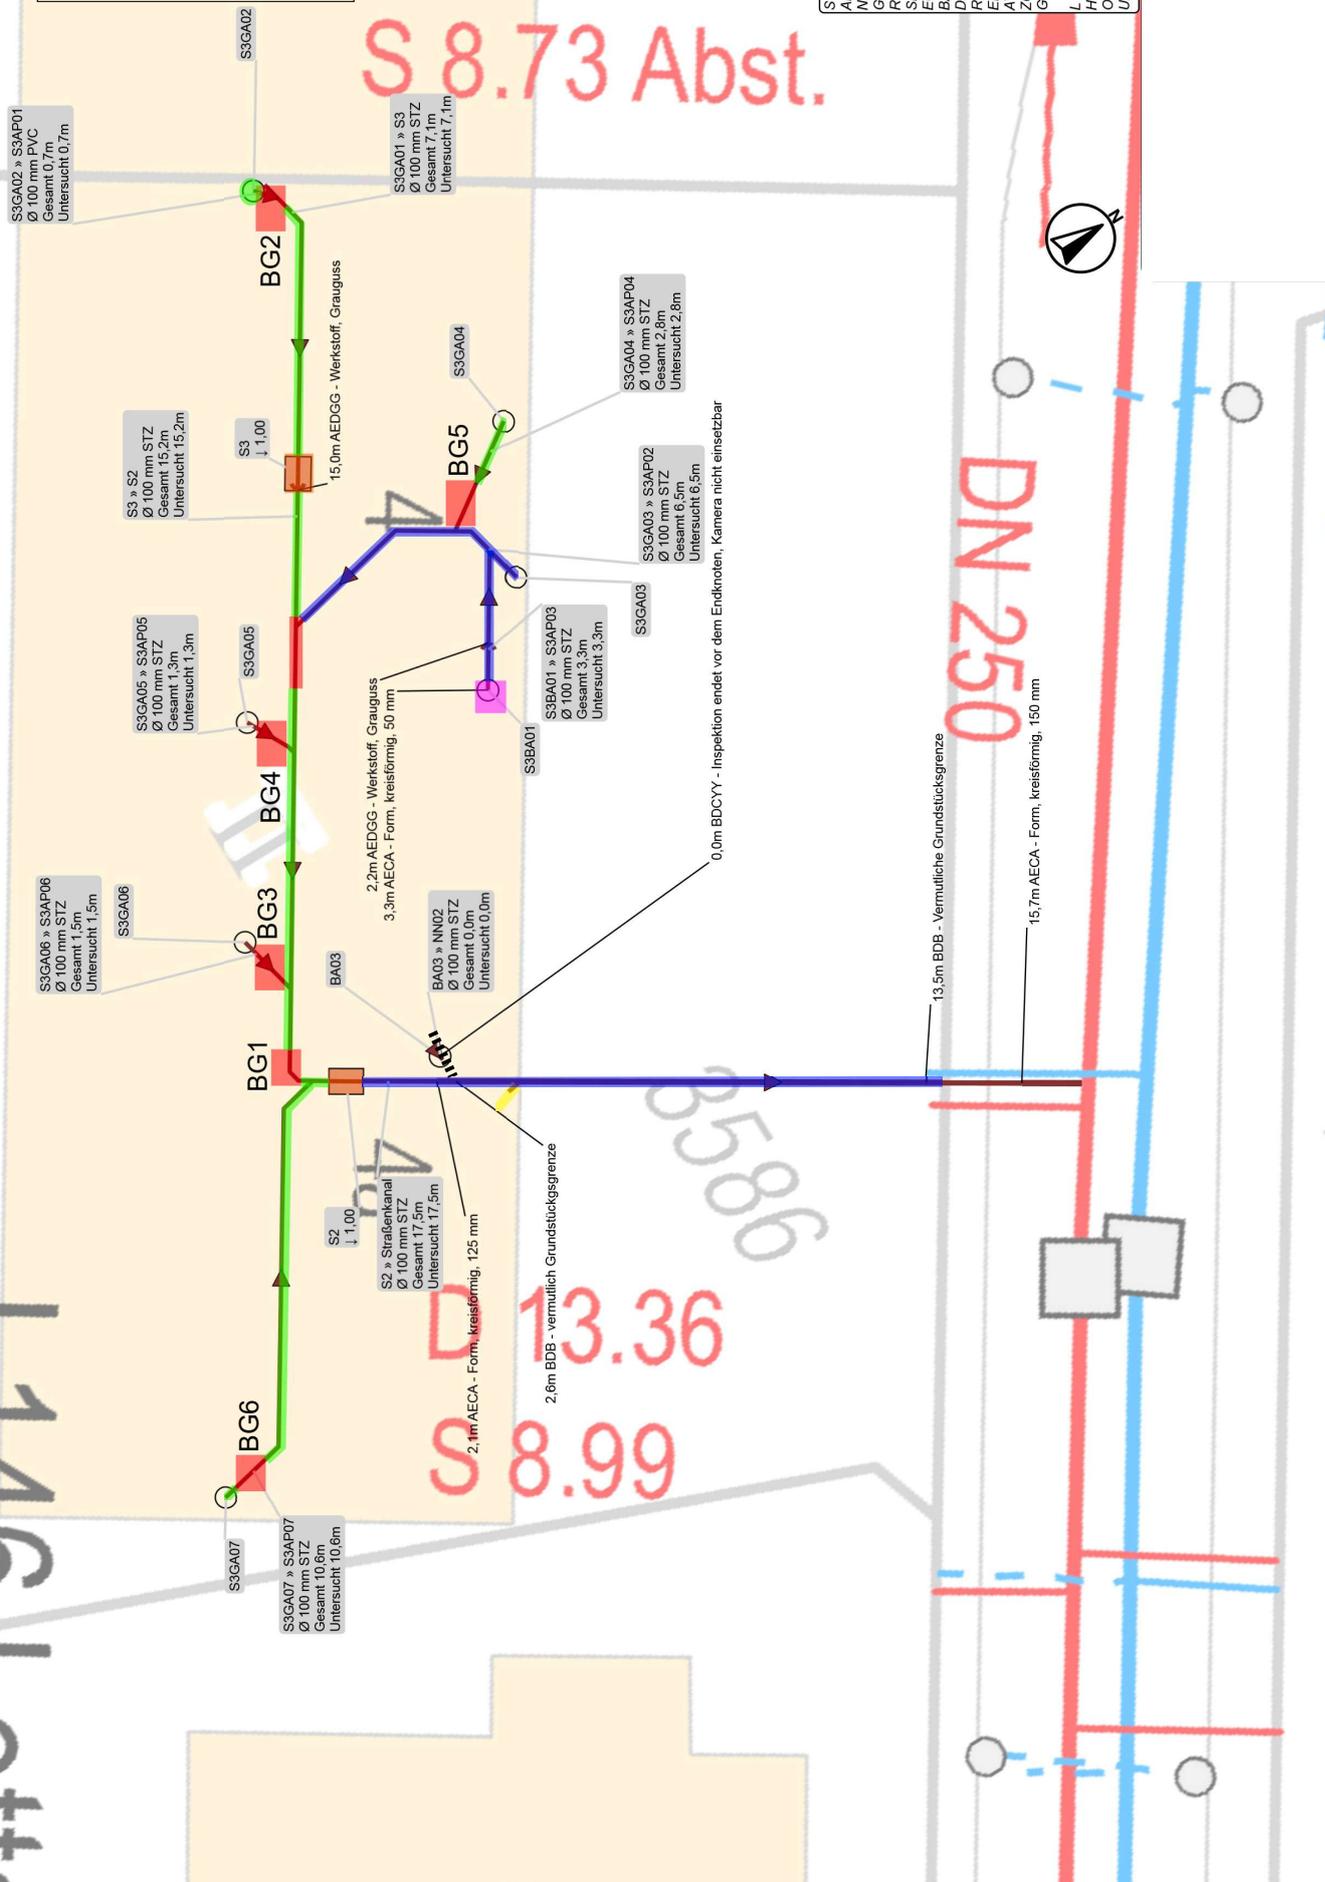

- 100/200
- Fließrichtung
- Nennweitenwechsel
- Materialwechsel
- Abzweig oben
- Schmutzwasser
- 1:125

Leitungsverlauf vermutet, nicht geortet!

- S = Schacht
- AP = Anschlusspunkt
- NI = Nicht bekannt
- GA = Gebäudeanschluss
- RR = Regenfallrohr
- SE = Straßenablauf
- EA = Entwässerungsgegenstand
- BA = Bodenablauf
- DR = Drainage Anfang
- AV = Rohrende verschlossen
- ER = Entwässerungsrinne
- AV = Versickerungs-/Regenwasserzunutzungsanlage
- ZG = Zulauf Gerinne
- GP = Gerinnepunkt
- L = Leitung
- H = Hallung
- Oben = Punkt Oben
- Unten = Punkt Unten

7146 Lette

13.36
8.99

DN 250

2a

8586

RD